


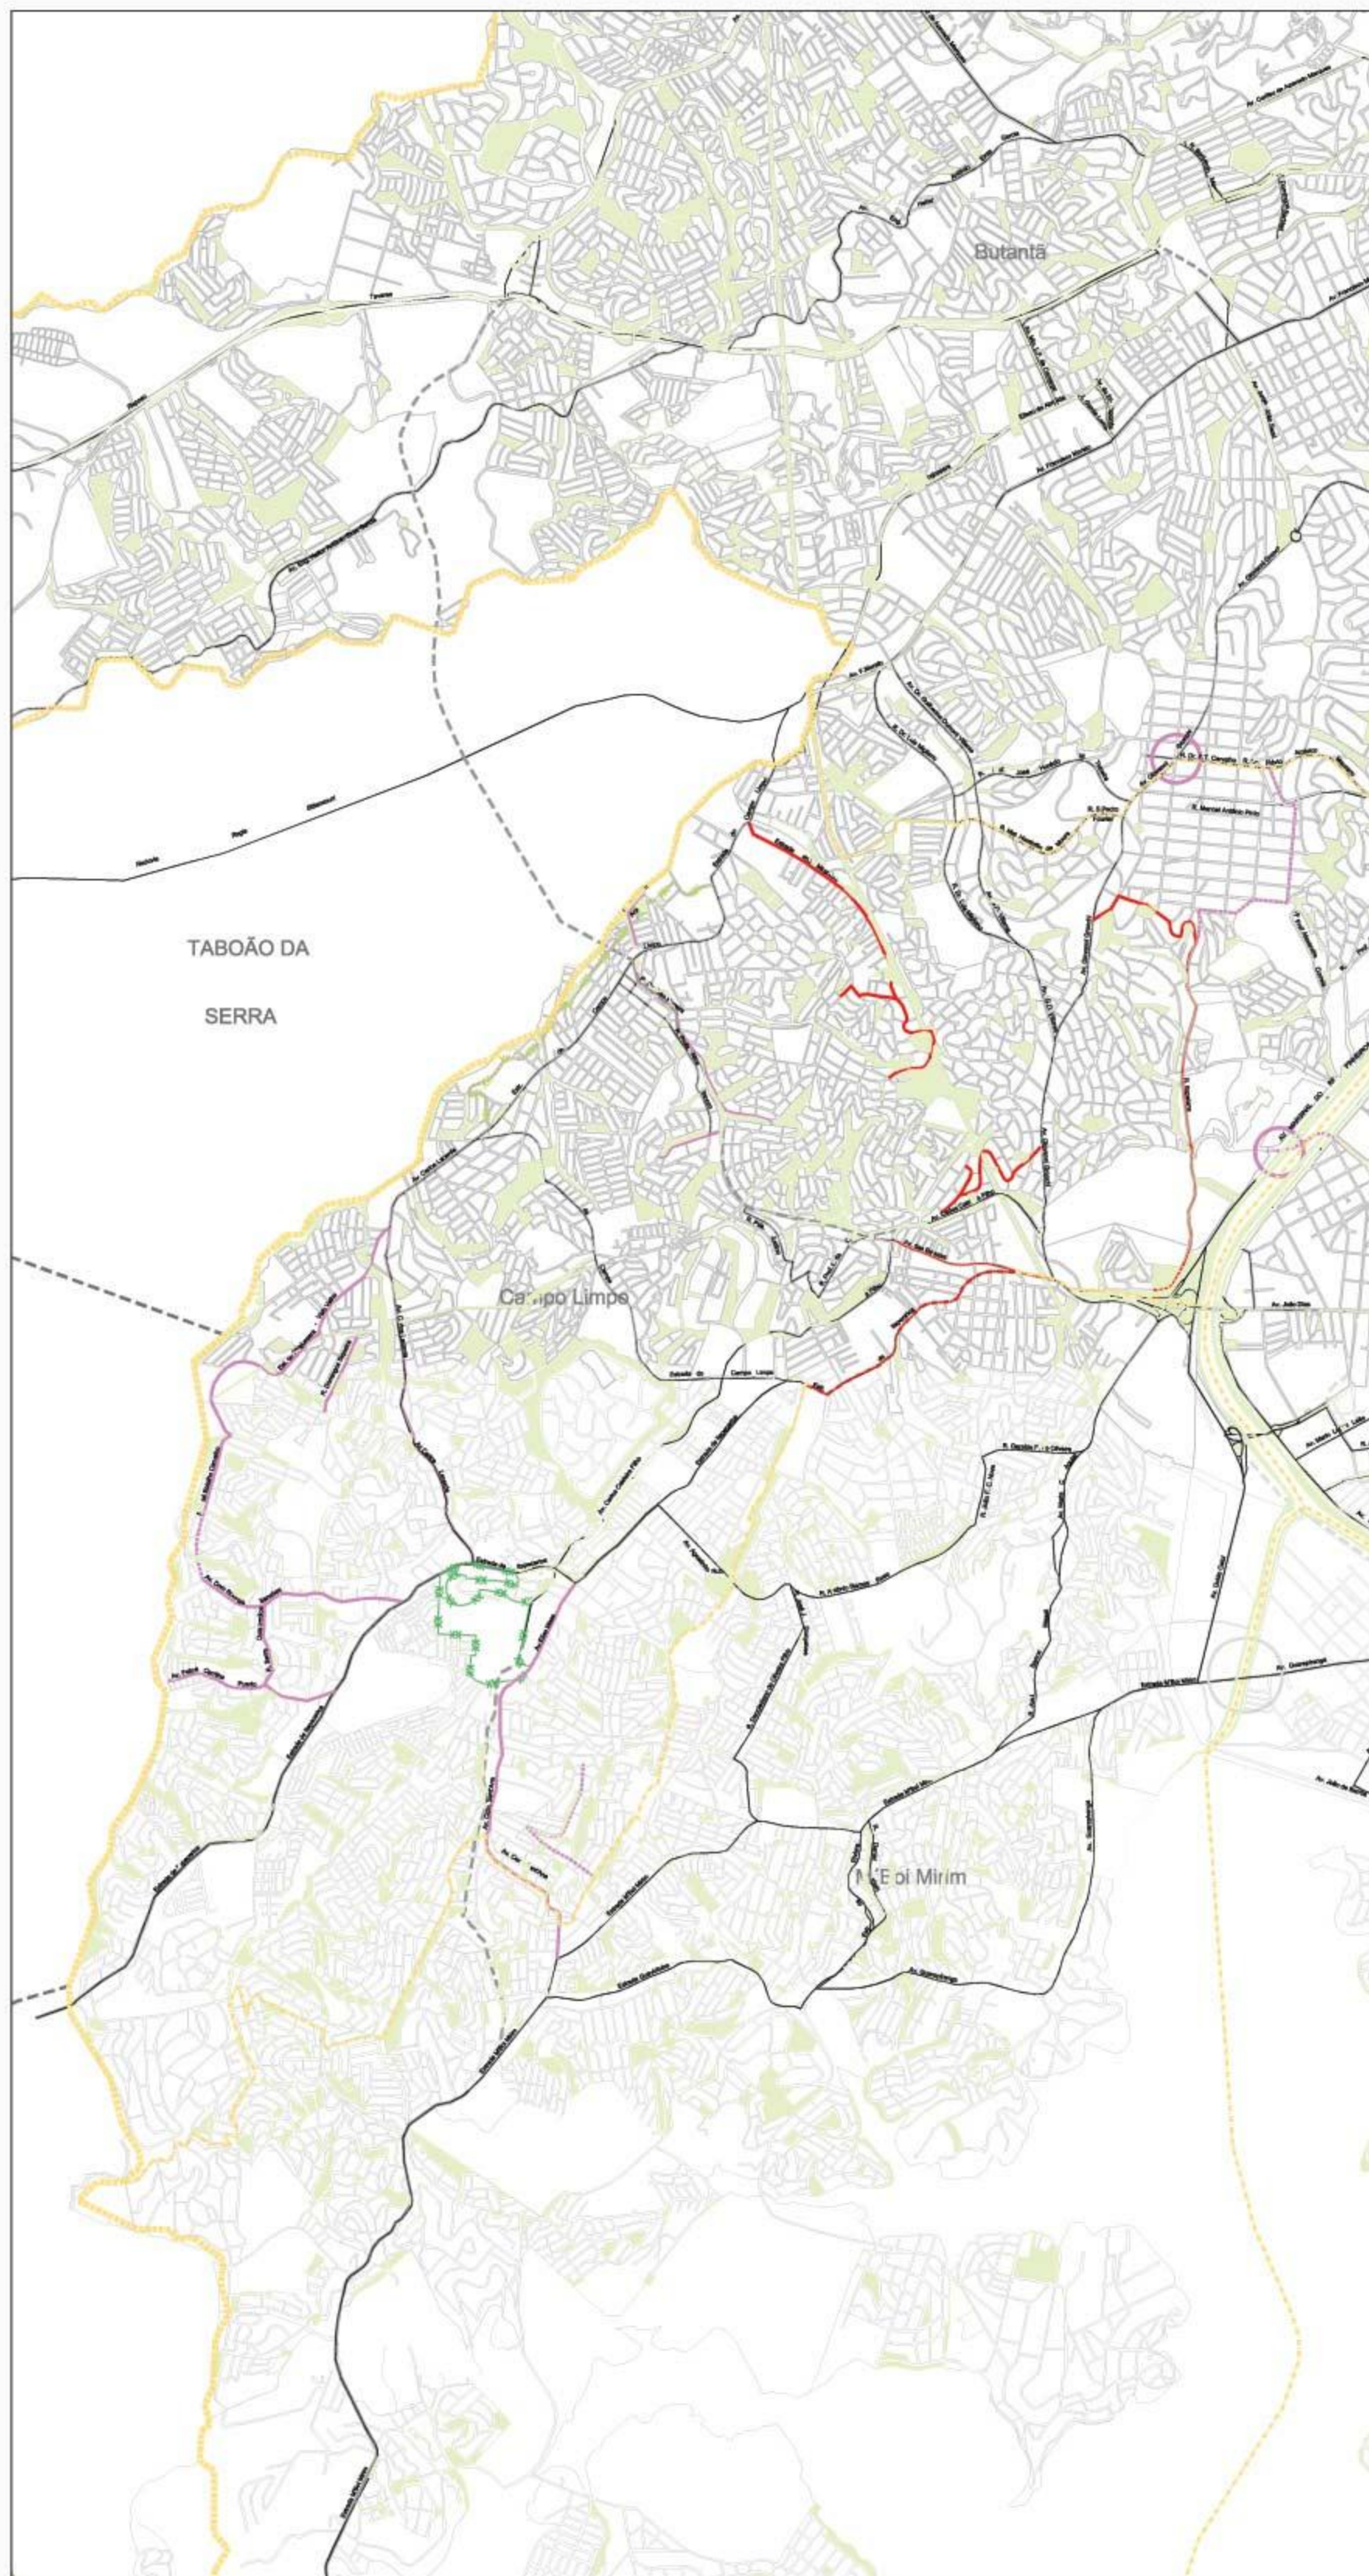

LEGENDA

- Limite do Município de São Paulo
- Limites das Subprefeituras
- Limite dos Municípios Vizinheiros de São Paulo
- Rodovias
- Sistema Viário Estrutural
- Ferrovias
- Hidrografia
- Zona Especial de Preservação (ZEP)
- Parques e Áreas Municipais
- Referência Urbana

PLANO DIRETOR ESTRATÉGICO

- Vias a Melhorar 2006 - PDE
- Vias a Melhorar 2012 - PDE
- Vias a Abrir 2006 - PDE
- Vias a Abrir 2012 - PDE
- Intervenção Pontual 2006 - PDE
- Intervenção Pontual 2012 - PDE

PLANO REGIONAL ESTRATÉGICO

- Vias a Melhorar 2006 - PRE
- Vias a Melhorar 2012 - PRE
- Vias a Abrir 2006 - PRE
- Vias a Abrir 2012 - PRE
- Intervenção Pontual 2006 - PRE
- Intervenção Pontual 2012 - PRE
- Cidavia ou Rotas de Cidismo 2006 - PRE
- Cidavia ou Rotas de Cidismo 2012 - PRE



Prefeitura do Município de São Paulo

Secretaria Municipal de
Planejamento Urbano



CAMPO LIMPO

PLANO REGIONAL
ESTRATÉGICO

SISTEMA VIÁRIO
ESTRUTURAL

02

Base digital : Mapa Oficial da Cidade - Geogig 2.1.2

Lei nº 13.885, de 25 de agosto de 2004

escala 1:50.000
data 25/08/2004